


План подвального этажа

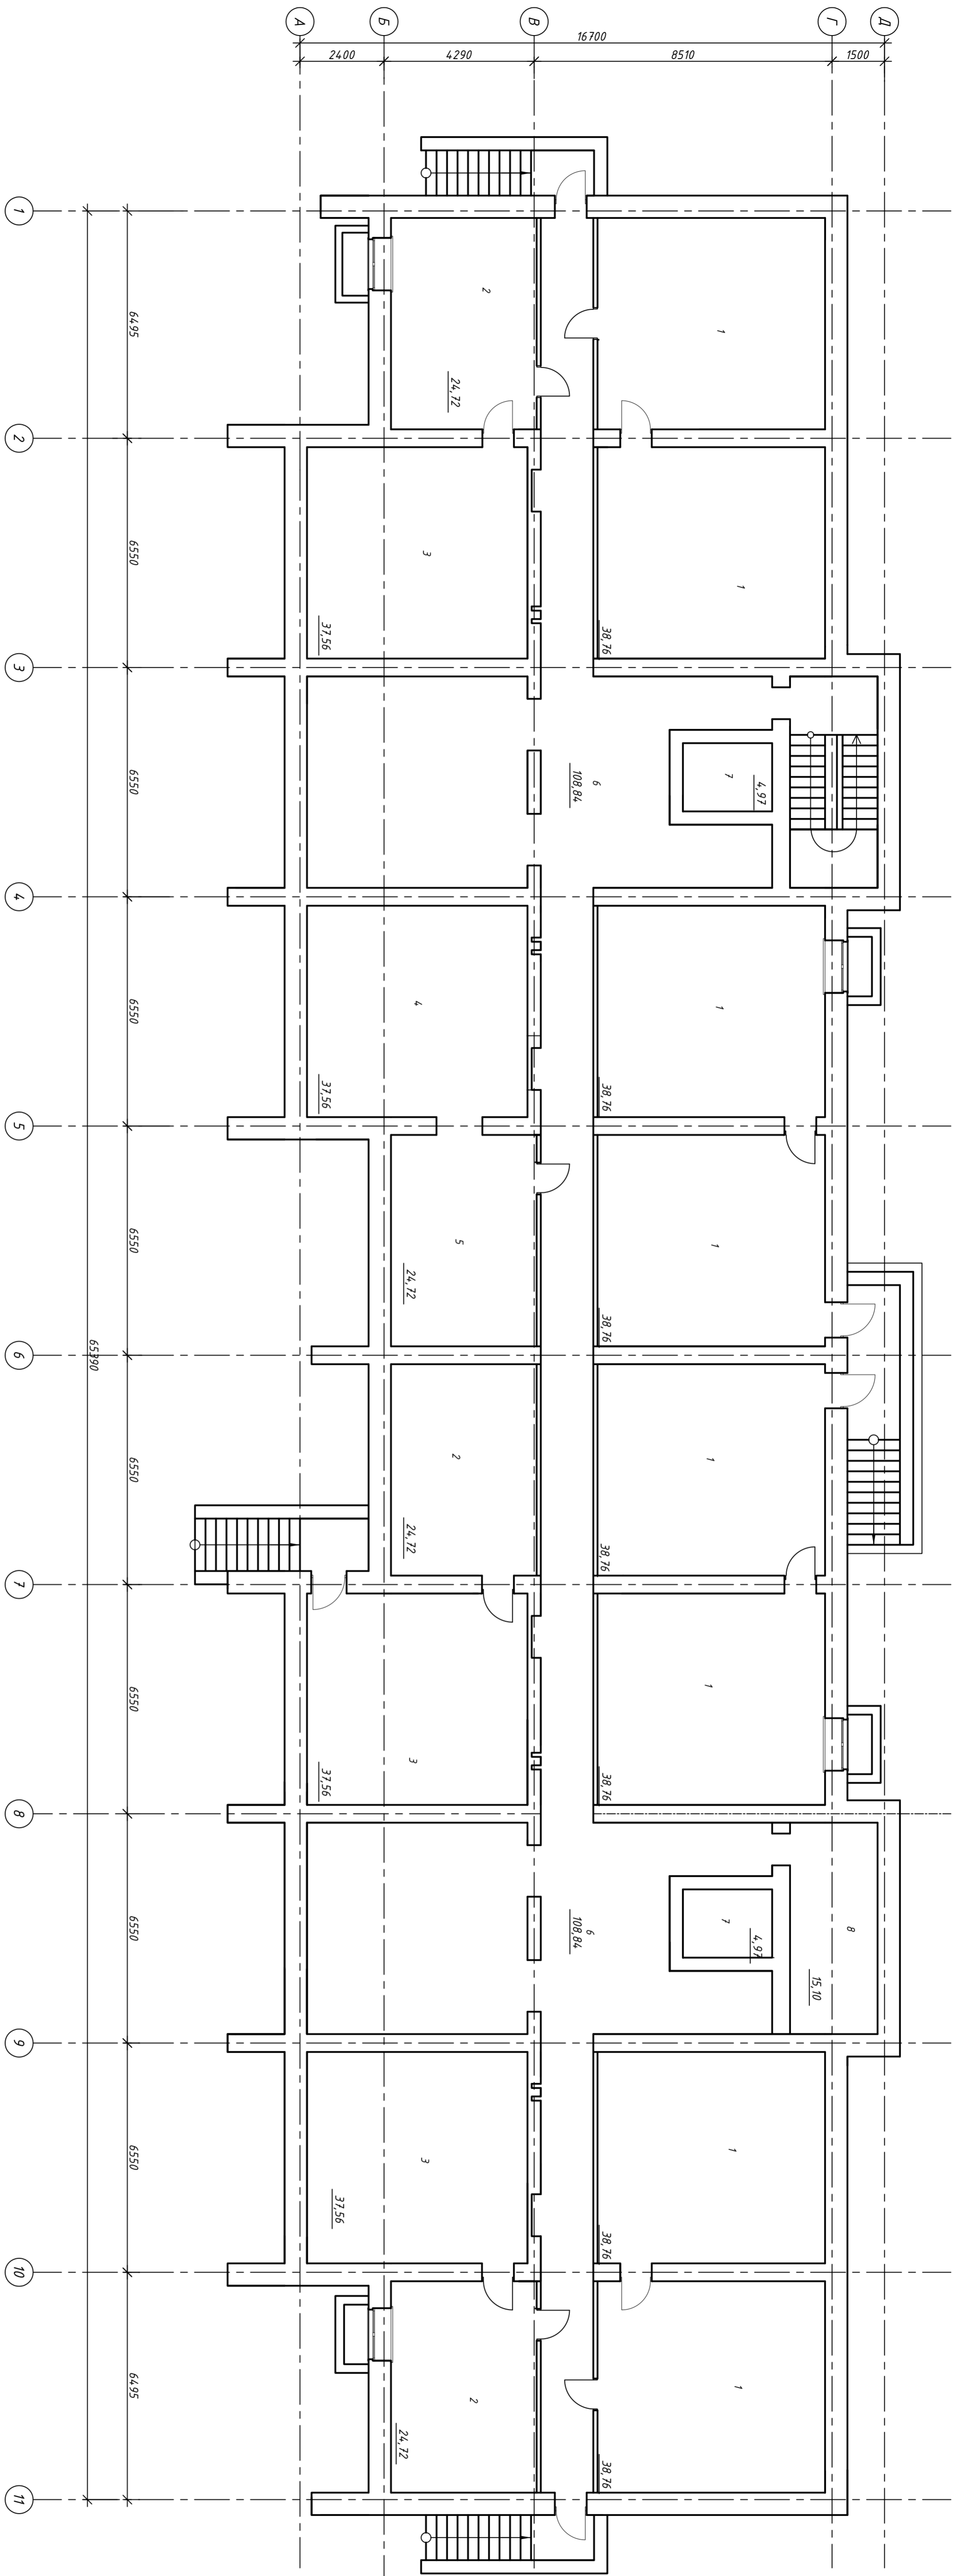

Шифр: 2014-5/2-7				Заказчик: ООО "Спрэй-Ком"			
Изм.	Кол. чл.	Лист	№ док.	Подп.	Дата	9 этажной многоквартирный жилой дом в мкр. №5	Статус: Р
ТИП: Разработчик/Капитальник				Максимальный			
				План подвального этажа			
Компьютер				ООО "Спрэй-Ком"			