План 1 этажа. 2 секция.

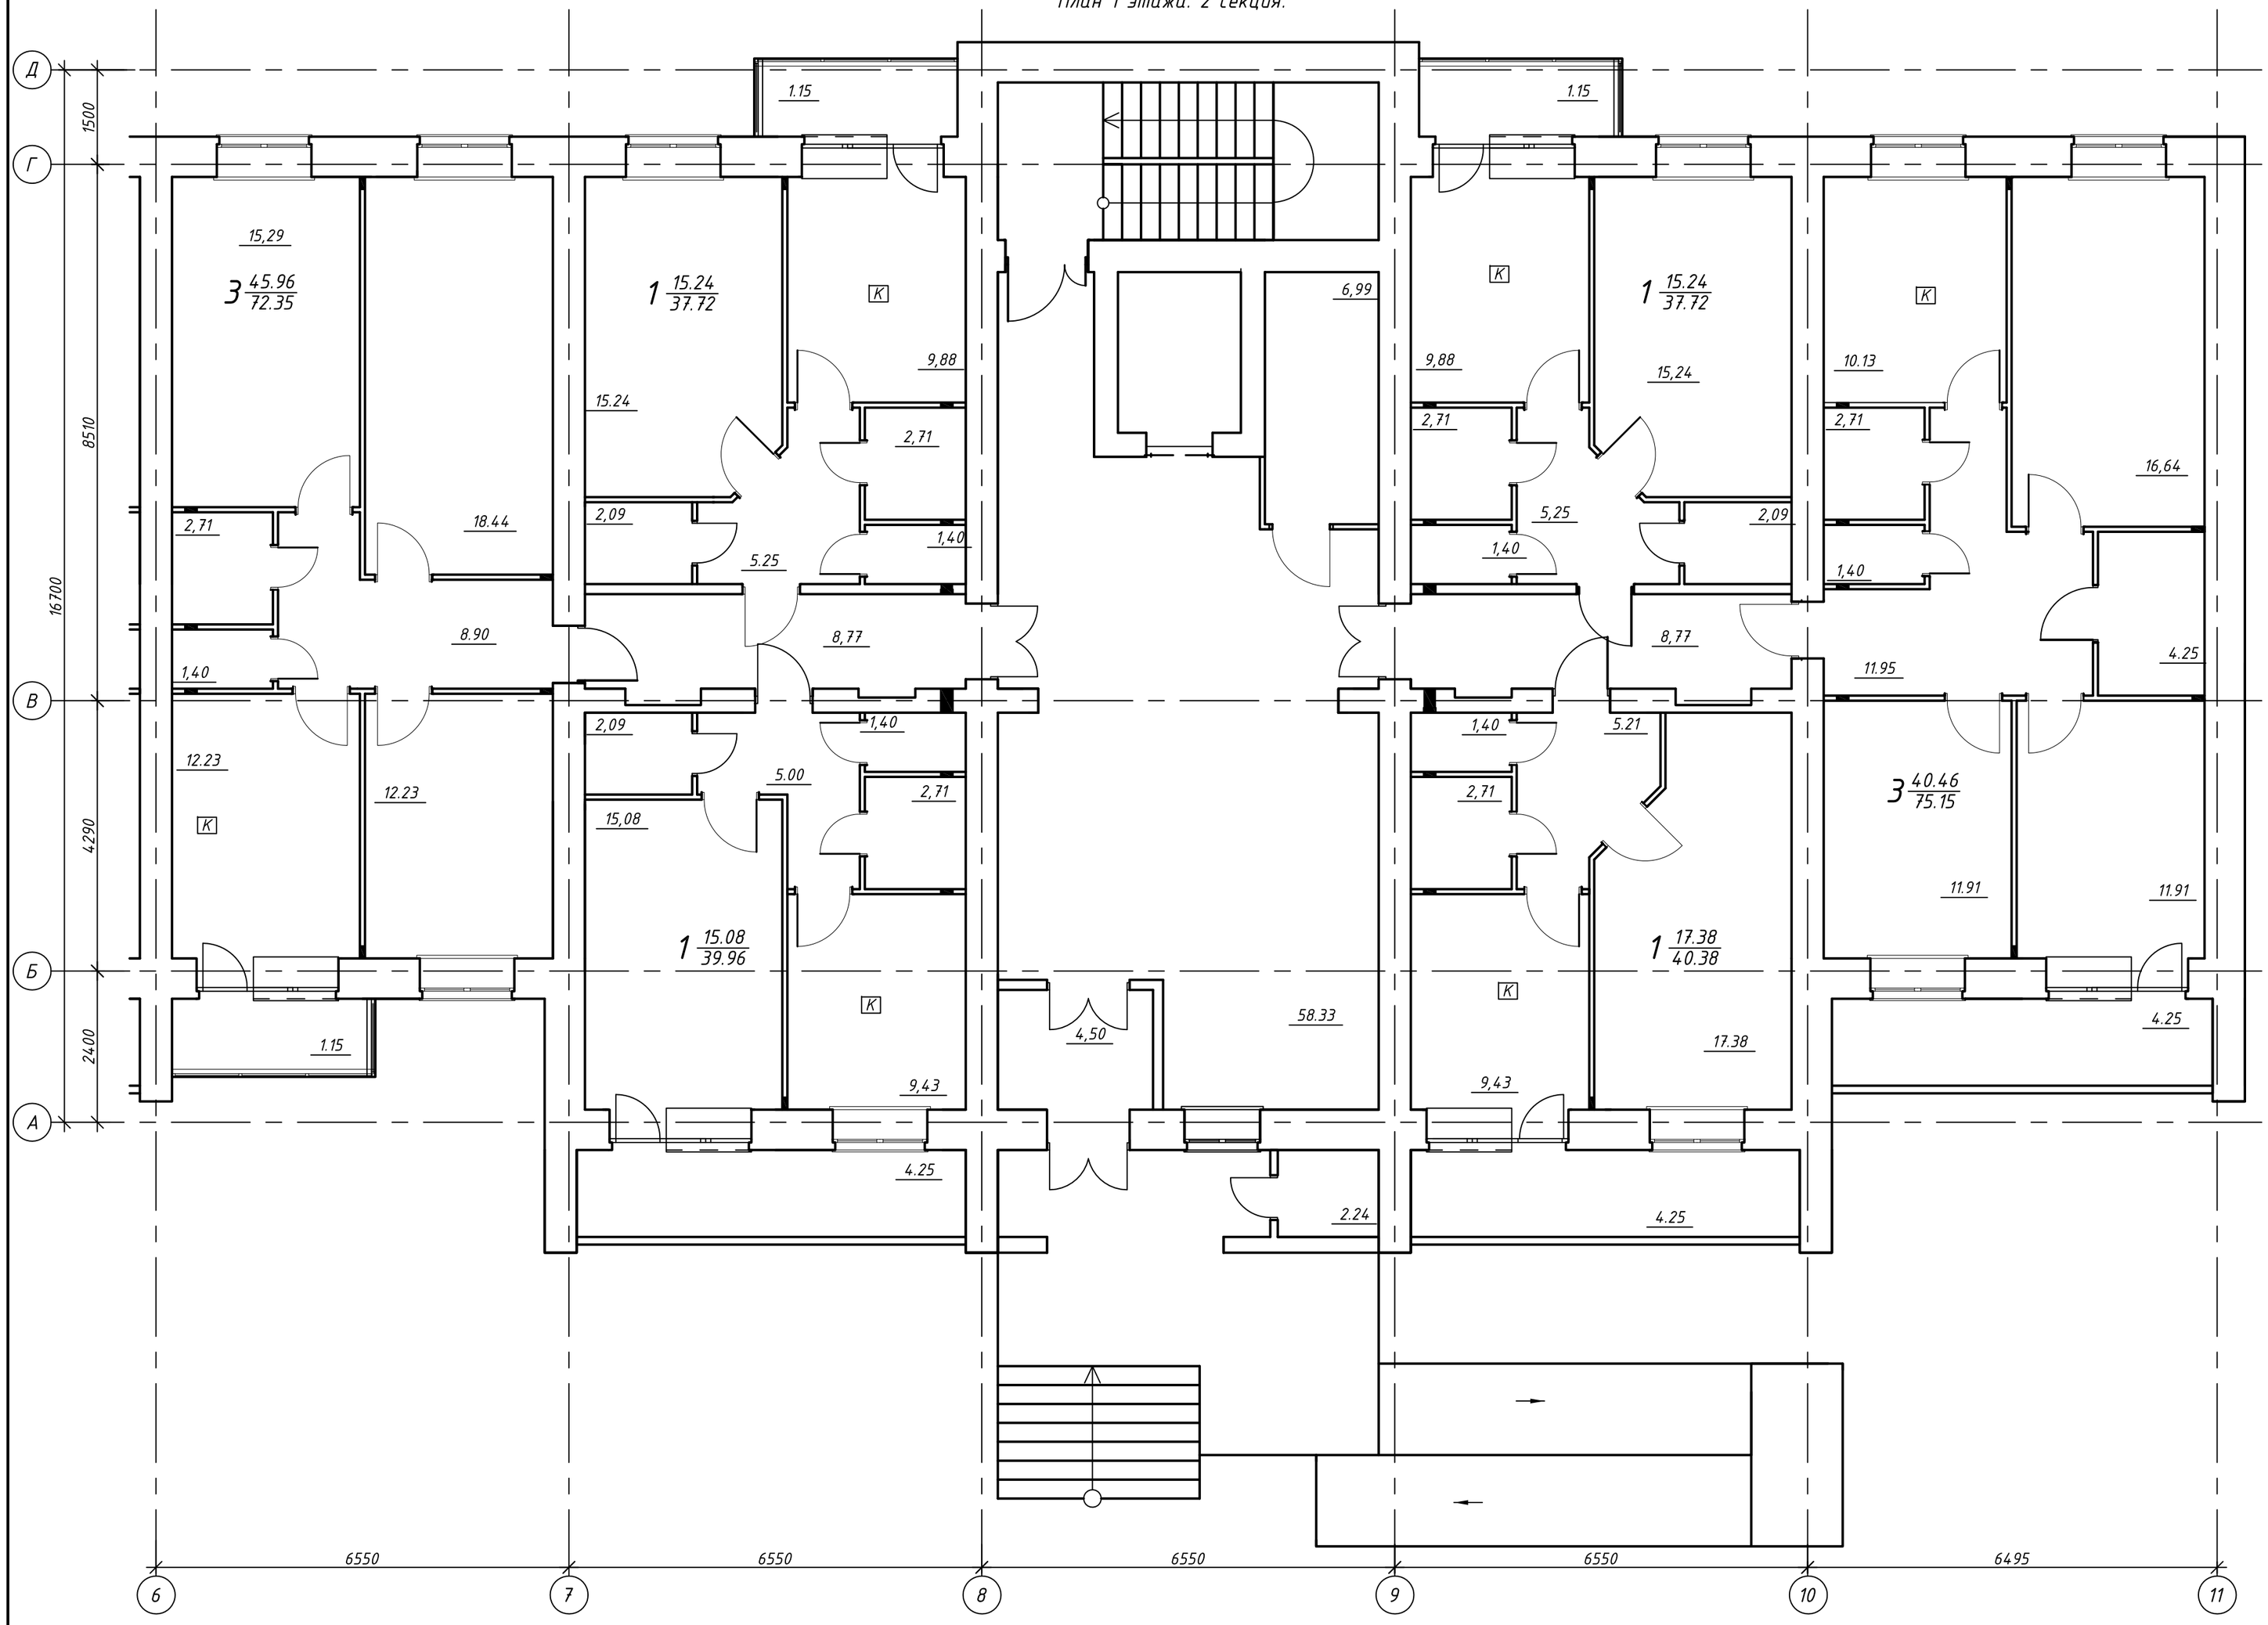

						Шифр:2014-5/2-7	
						Заказчик: ООО "Строй-Ком"	
Изм.	Кол. уч.	Лист	№ док.	Подп.	Дата		
ГИП		Москалев				9 этажный двухсекционный жилой дом в мкр. №5	Стадия: Р; Лист: ; Листов:
Разработ		Клапатюк				План 1 этажа. 2 секция.	ООО "Строй-Ком"

Копировал

А2